


C-03

CORTE

1:75

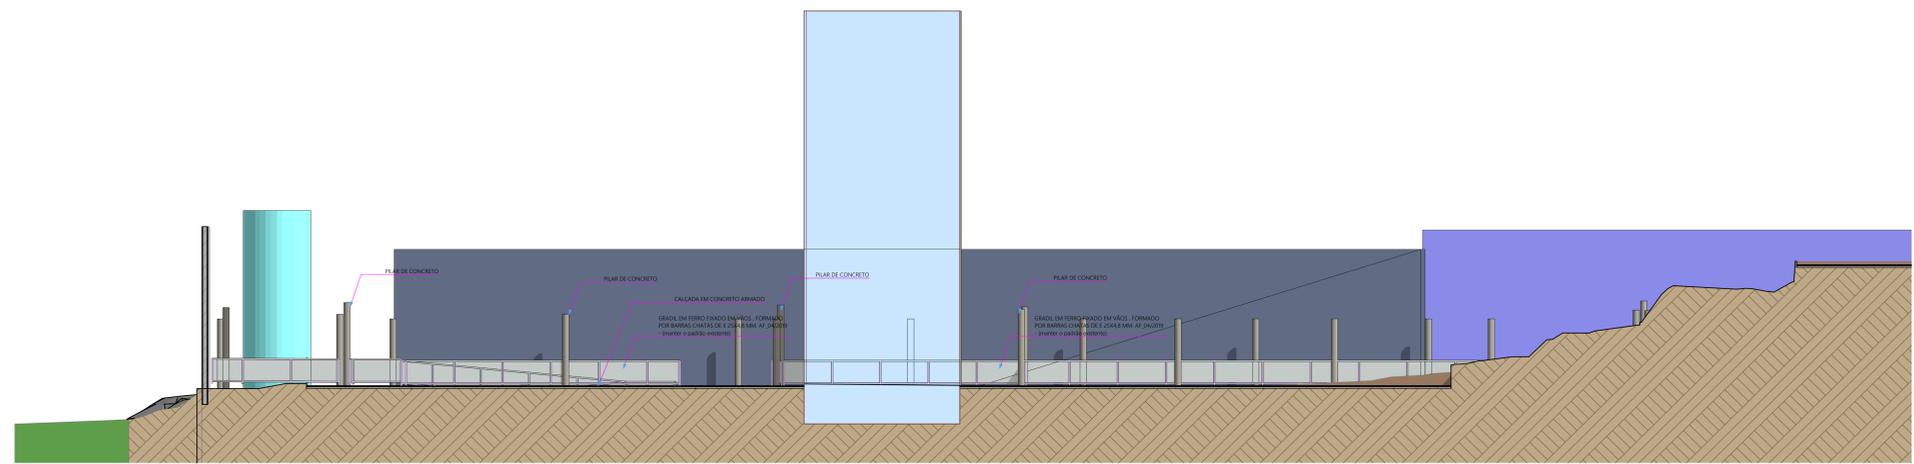

C-05

CORTE

1:75

TÍTULO: IMPLANTAÇÃO DO ESTACIONAMENTO DA CÂMARA MUNICIPAL DE SÃO PEDRO PROPRIETÁRIO: CÂMARA MUNICIPAL DE SÃO PEDRO		FOLHA 03									
ESCALAS: 1:75 DATA: 18/03/2023		DESENHO: DNE ENGENHARIA, TRANSPORTES E CONSTRUÇÃO LTDA <small>CPF: 15.722.000/0001-11 - E 046520219</small>									
LOCAL: ENDEREÇO: RUA NICOLAU MAURO, 1011-CENTRO-SÃO PEDRO QUADRA#### LOTE#### SETOR:#### CPD####		REVISÃO: #### CADASTRO F.M.: #### ART PROJETO: #### ART EXEC DE OBRA: #### RTR									
LOCALIZAÇÃO 											
<table border="1"> <thead> <tr> <th>ÁREAS</th> <th>M²</th> <th>%</th> </tr> </thead> <tbody> <tr> <td>TERRENO</td> <td>3165,44</td> <td></td> </tr> <tr> <td>TOTAL CONSTRUÍDA</td> <td>616,54</td> <td></td> </tr> </tbody> </table>	ÁREAS	M²	%	TERRENO	3165,44		TOTAL CONSTRUÍDA	616,54		Declaro que a aprovação do projeto não implica no reconhecimento por parte da Prefeitura do direito de propriedade do terreno.	
ÁREAS	M²	%									
TERRENO	3165,44										
TOTAL CONSTRUÍDA	616,54										
PROPRIETÁRIO: CÂMARA MUNICIPAL DE SÃO PEDRO PROJETO: DNE ENGENHARIA, TRANSPORTES E CONSTRUÇÃO LTDA RESPONSÁVEL TÉCNICO: DNE ENGENHARIA, TRANSPORTES E CONSTRUÇÃO LTDA		APROVAÇÕES: CORTES C-03 E C-05									