


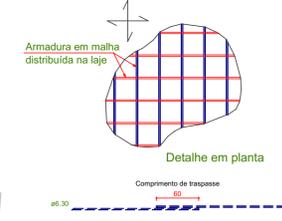

DETALHE DA ARMADURA DE MALHA BASE




ARMADURA SUPERIOR DO RADIER DO PAVIMENTO TOPO RAMPA
 ESC.: 1:50

Relação do aço



ÇO	N	DIAM (mm)	QUANT	C.UNIT (cm)	C.TOTAL (cm)
CA60	1	5.0	2	32	64
	2	5.0	8	1200	9600
	3	5.0	2	219	438
	4	5.0	2	77	154
	5	5.0	2	214	428
	6	5.0	2	87	174
	7	5.0	2	301	602
	8	5.0	2	152	304
	9	5.0	2	307	614
CA50	10	6.3	47	VAR	VAR
	11	6.3	27	VAR	VAR
	12	6.3	155	VAR	VAR
	13	6.3	11	VAR	VAR
	14	6.3	154	VAR	VAR
	15	6.3	18	VAR	VAR
	16	8.0	2	87	174
	17	8.0	2	681	1362
	18	8.0	2	154	308
	19	8.0	2	86	172
	20	8.0	2	202	404
	21	8.0	2	726	1452

Resumo do aço

ÇO	DIAM (mm)	C.TOTAL (m)	QUANT (Barras)	UNIT	PESO (kg)
CA50	6.3	716	60	12 m	175.2
	8.0	38.8	4	12 m	15.3
CA60	5.0	123.8	11	12 m	19.1
PESO TOTAL (kg)					
CA50					190.5
CA60					19.1

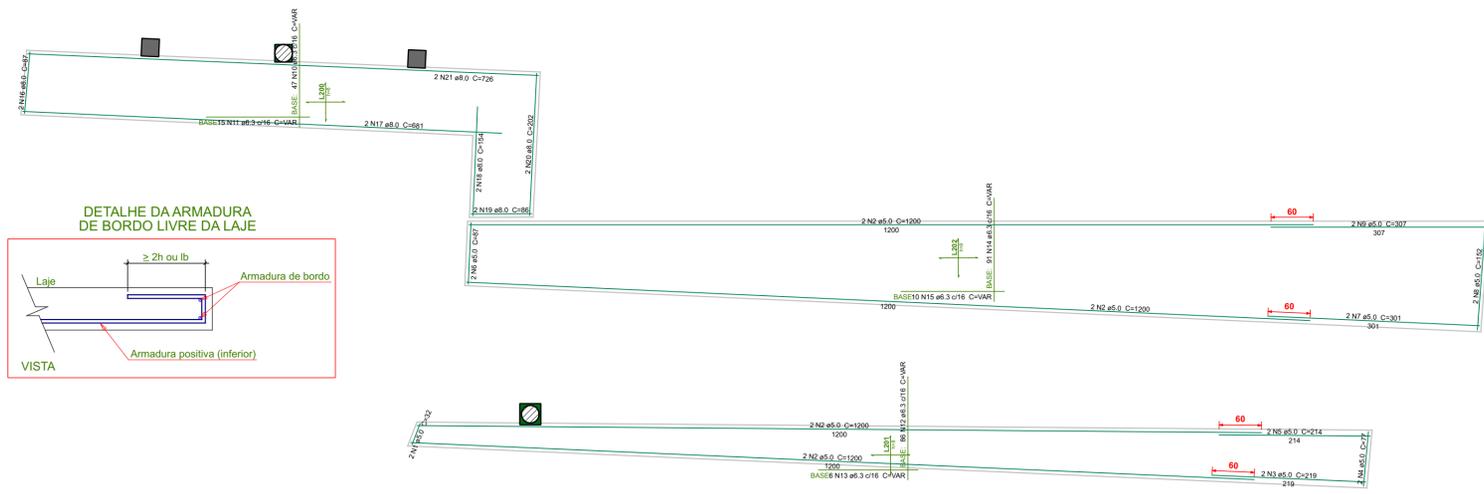

DETALHE DA ARMADURA DE MALHA BASE

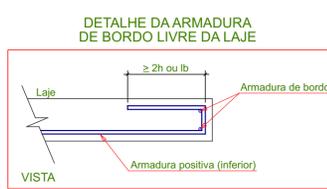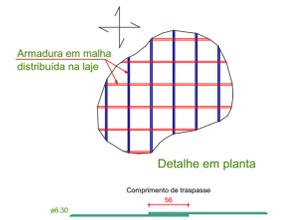

ARMADURA INFERIOR DO RADIER DO PAVIMENTO TOPO RAMPA
 ESC.: 1:50

DNL ENGENHARIA, TRANSPORTES E CONSTRUÇÃO LTDA
 Avenida José Orlando Pereira, 458-Centro
 Promissão - SP
 CNPJ 15.712.661/0001-17 - IE 546026520115

OBSERVAÇÕES

- * QUALQUER ALTERAÇÃO SOMENTE PODERÁ SER FEITA COM AUTORIZAÇÃO DO AUTOR DO PROJETO
- * HAVENDO DIVERGÊNCIA ENTRE COTA E ESCALA PREVALECE A COTA
- * DIREITOS AUTORAIS RESERVADOS

ATENÇÃO: UTILIZAR ESTE DESENHO SOMENTE SE IMPRESSO COLORIDO

RESPONSÁVEL TÉCNICO
 DNL ENGENHARIA, TRANSPORTES E CONSTRUÇÃO LTDA
 CNPJ 15.712.661/0001-17 - IE 546026520115

PROPRIETÁRIO
 CAMARA MUNICIPAL DE SÃO PEDRO
 01.637.740/0001-04

PROPRIETÁRIO
 CAMARA MUNICIPAL DE SÃO PEDRO

LOCAL
 RUA NICOLAU MAURO, 1011-CENTRO-SÃO PEDRO

OBRA
 IMPLANTAÇÃO DO ESTACIONAMENTO DA CÂMARA MUNICIPAL DE SÃO PEDRO

ESPECIFICAÇÃO
 ARMAÇÕES DOS PISOS ARMADOS A EXECUTAR

FOLHA
EST 15/22

DATA
 04/05/2022

DESENHO

ESCALA
 INDICADA

ARQUIVO
 EST 15/22-15 Rev. 00

PROJETO
 PROJETO ESTRUTURAL EM CONCRETO ARMADO

FOLHA Nº
15