




C-03 CORTE 1:75

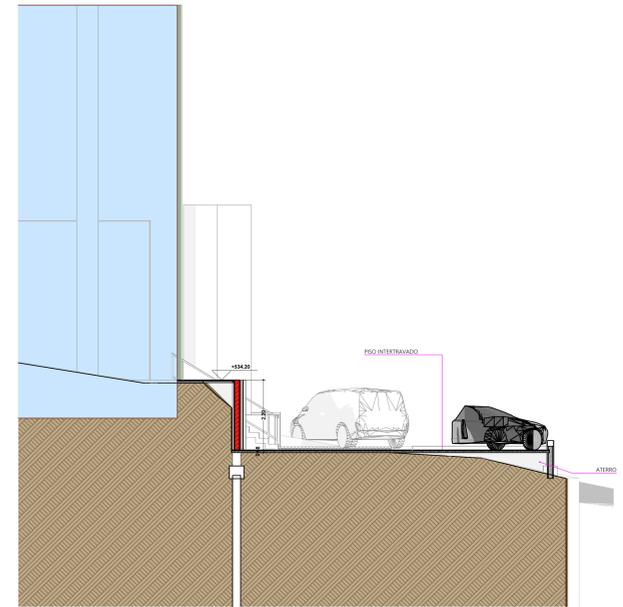


C-01 CORTE 1:75

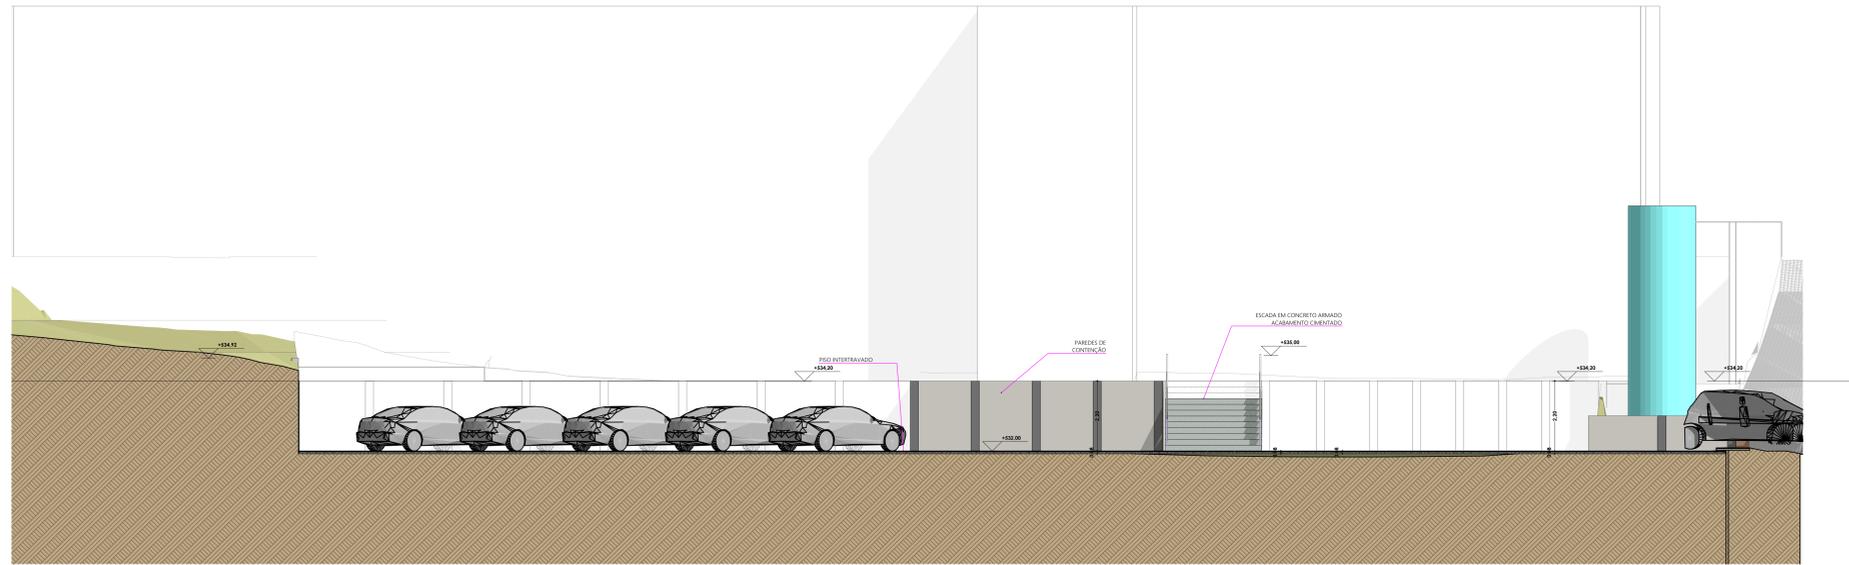

C-07 CORTE 1:75

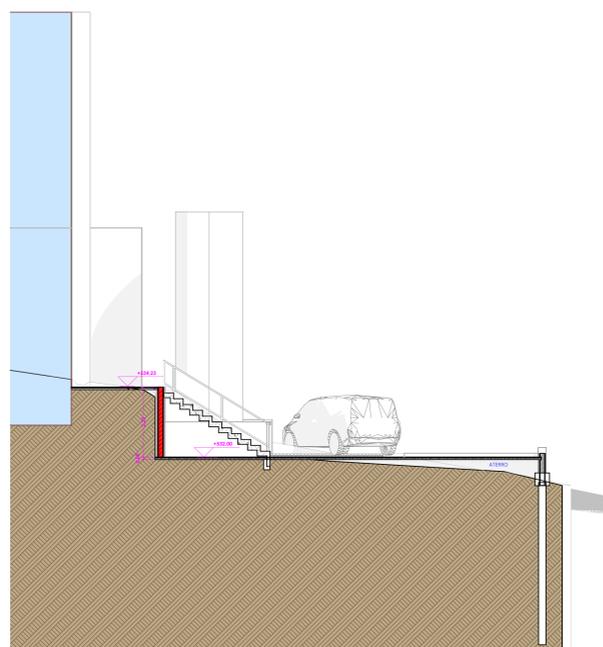

C-02 CORTE 1:75

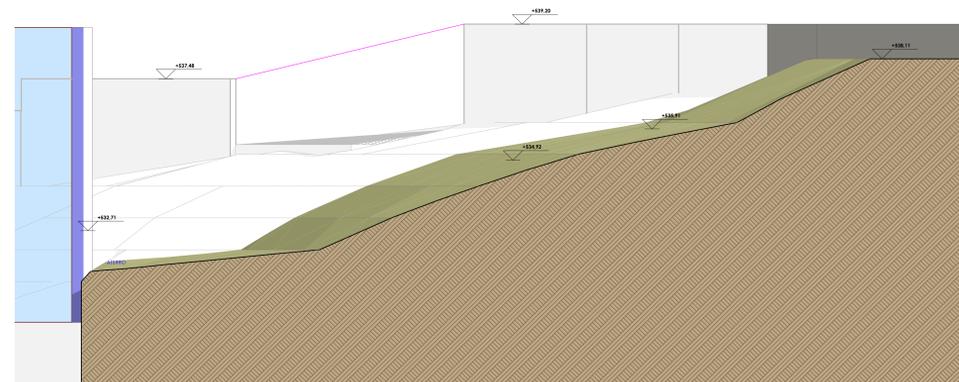

C-06 CORTE 1:75

TÍTULO: IMPLANTAÇÃO DO ESTACIONAMENTO DA CÂMARA MUNICIPAL DE SÃO PEDRO		FOLHA 02
PROPRIETÁRIO: CÂMARA MUNICIPAL DE SÃO PEDRO		
ESCALAS INDICADAS	DATA: 03/06/2022	DM1 ENGENHARIA, TRANSPORTES E CONSTRUÇÃO LTD.A
LOCAL: ENDEREÇO: RUA NICOLAU MAURO 1011-CENTRO-SÃO PEDRO		CRM: 15.768.660/01-1E 146833/2017
BAIRRO: CENTRO		
QUADRA: #### LOTE: #### SETOR: #### CPD: ####		
LOCALIZAÇÃO	DESENHO: ####	
RUA LOCALIZADA		REVISÃO:
[Aerial map showing the location of the parking lot]		CADASTRO F.M.: ####
		DATA PROJETO: ####
		DATA EXEC. DE OBRA: ####
		PROJETO: ####
		RESPONSÁVEL TÉCNICO: ####
ÁREAS	M ²	%
TERRENO	3165,44	
TOTAL CONSTRUIDA	636,54	
Declaro que a aprovação do projeto não implica no reconhecimento por parte da Prefeitura do direito de propriedade do terreno.		
PROPRIETÁRIO	CÂMARA MUNICIPAL DE SÃO PEDRO	
PROJETO	DM1 ENGENHARIA, TRANSPORTES E CONSTRUÇÃO LTD.A	
RESPONSÁVEL TÉCNICO	DM1 ENGENHARIA, TRANSPORTES E CONSTRUÇÃO LTD.A	
APROVAÇÕES:		
CORTES		